


VUE EN PLAN - SESAME

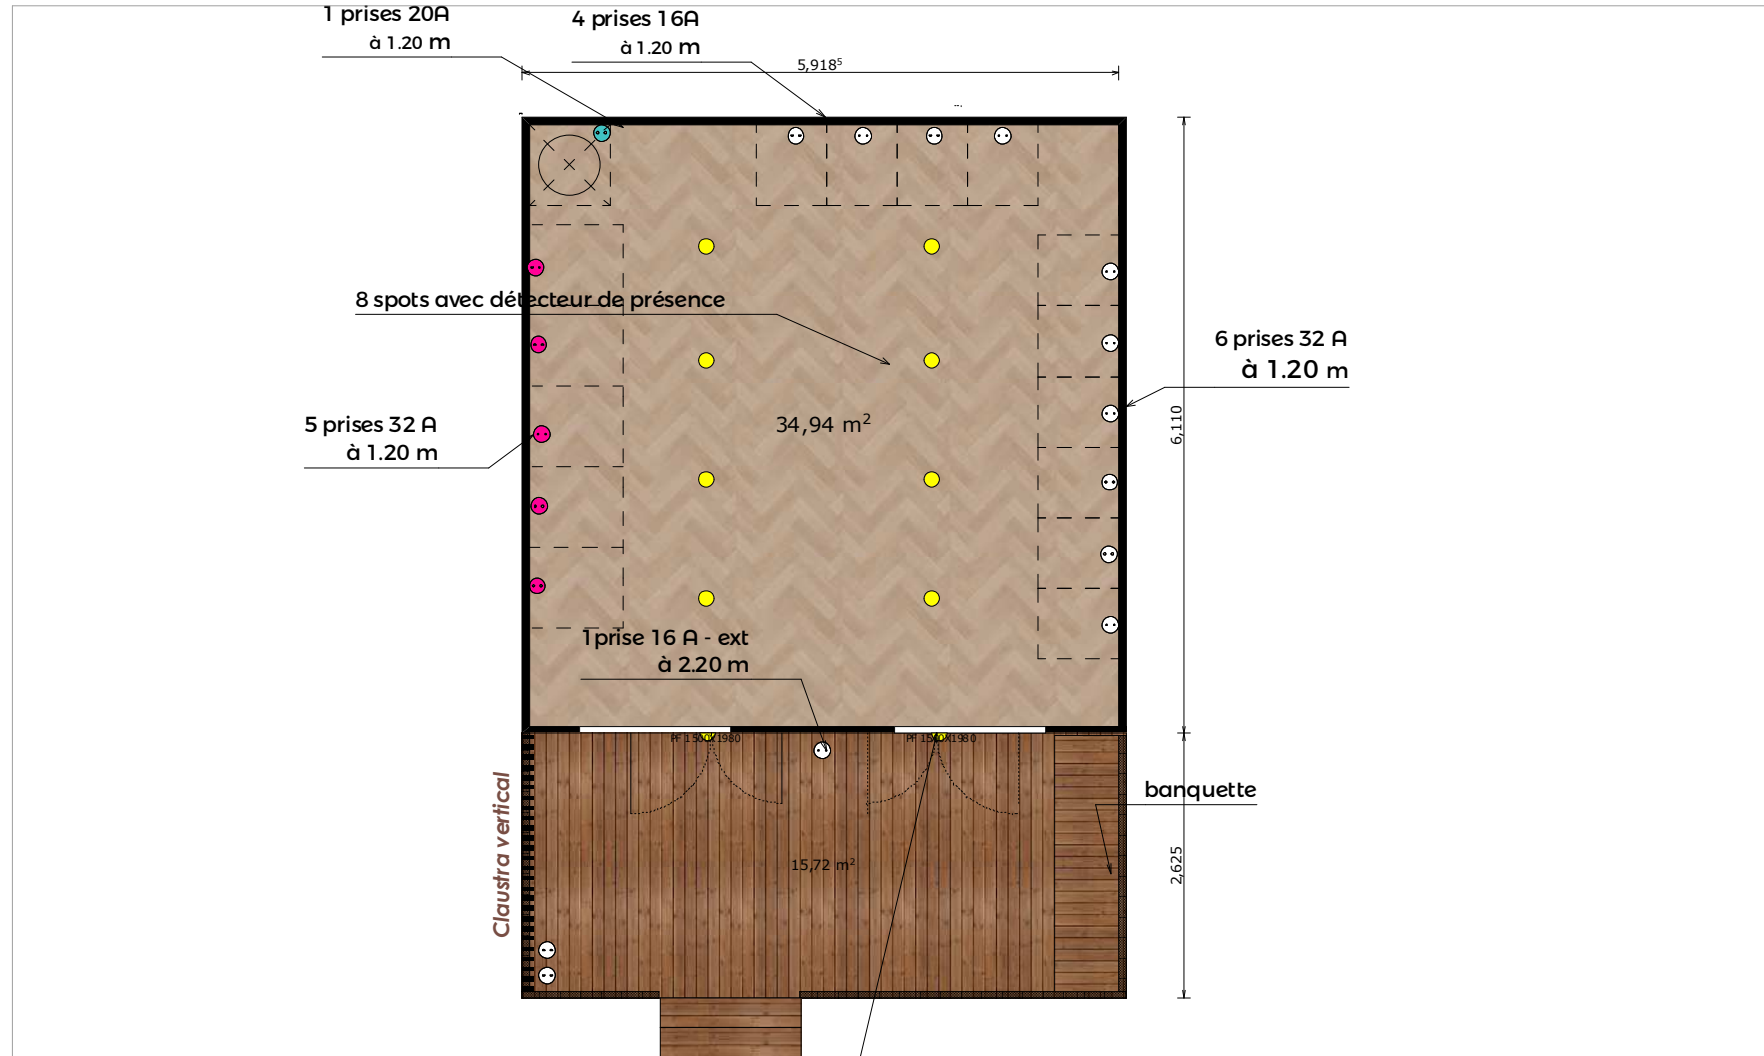

SESAME

1:75

22D 09 001

83

Nbs:
- Suggestion de présentation avec des éléments hors lot SAMBOIS (ex. enseignes, meubles, mobiliers urbains...)
- Coloris bardage au choix du M.O. (selon gammes fournisseurs) suivant descriptif joint.
- Certains éléments techniques n'étant pas définis, ils ne sont pas représentés en l'état actuel du projet.



22D 09 001

23/09/2022

22D 09 001 - LOISIRS - 2020

Ce document est la propriété de SAMIBOIS Il ne peut être reproduit et/ou communiqué sans son autorisation écrite